



Rys. 4.2 Konstrukcja przebudowanego przepustu pod zjazdami

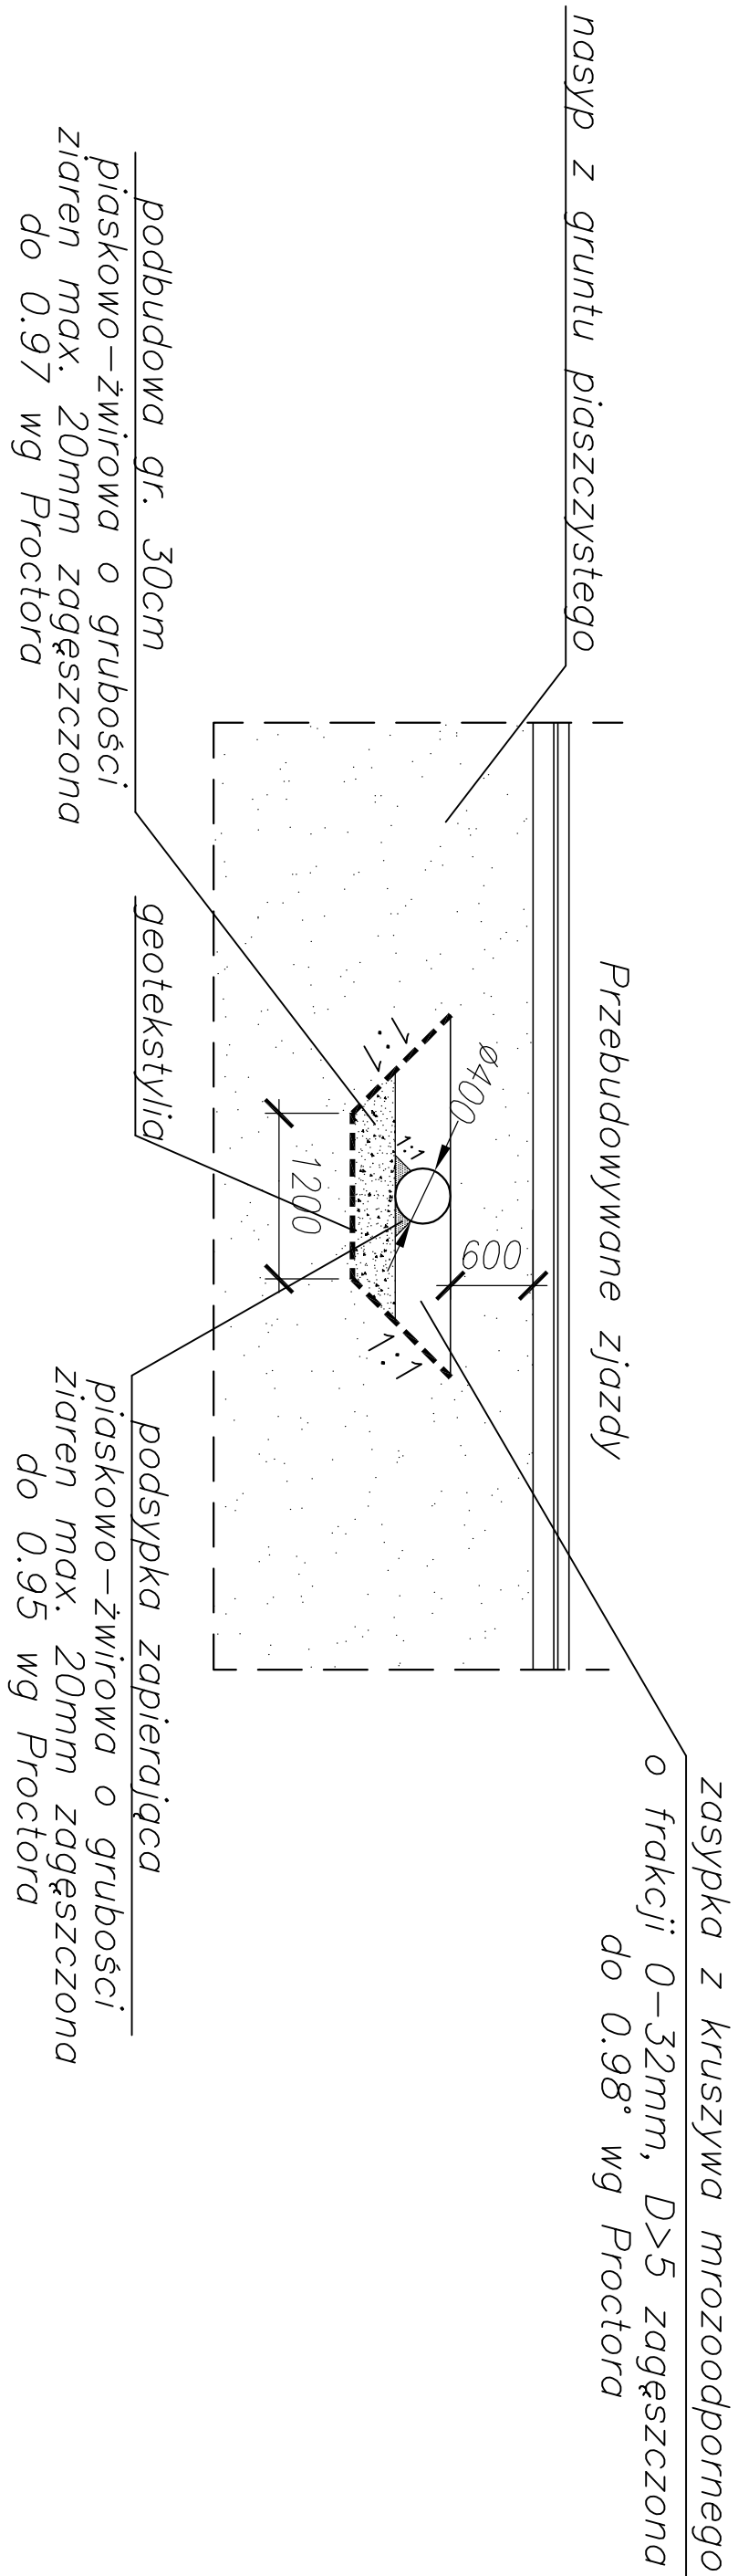

<div><div><div><div>Wanit</div><div>Projektowanie dróg</div></div></div><div><div>ul. Bizozowa 3</div><div>Przodkowo 83-304</div><div>tel 0-513-035-763</div><div>e-mail: biuro@wanit.pl</div><div>www.wanit.pl</div></div></div>				<div><div><div>Budowa chodnika w miejscowości Krzywe Koło</div><div>Konstrukcja przepustu pod wjazdami</div><div>Przekrój poprzeczny</div><div>przez przepust fi 400mm</div></div><div><div>Projekt budowlany</div><div><div>Data: 06.2009</div><div>Skala: 1:50</div><div>rys nr 4.2</div></div></div></div>			
Projektant:		mgr inż. Krzysztof Wiecki	upr. nr POM/0055/P000/07				
Opracowanie:		mgr inż. Małgorzata Krajewska					
Sprawdził:		mgr inż. Adam Sowiński	upr. nr POM/0139/P000/05				