



MAPA DO CELÓW INFO.ACYJNYCH
obr. Suchy Dąb 0007, ark. 1: dz. 298
Sekcje mapy: 6.217.27.01.4.4; 6.217.27.02.3.3
SKALA 1:500

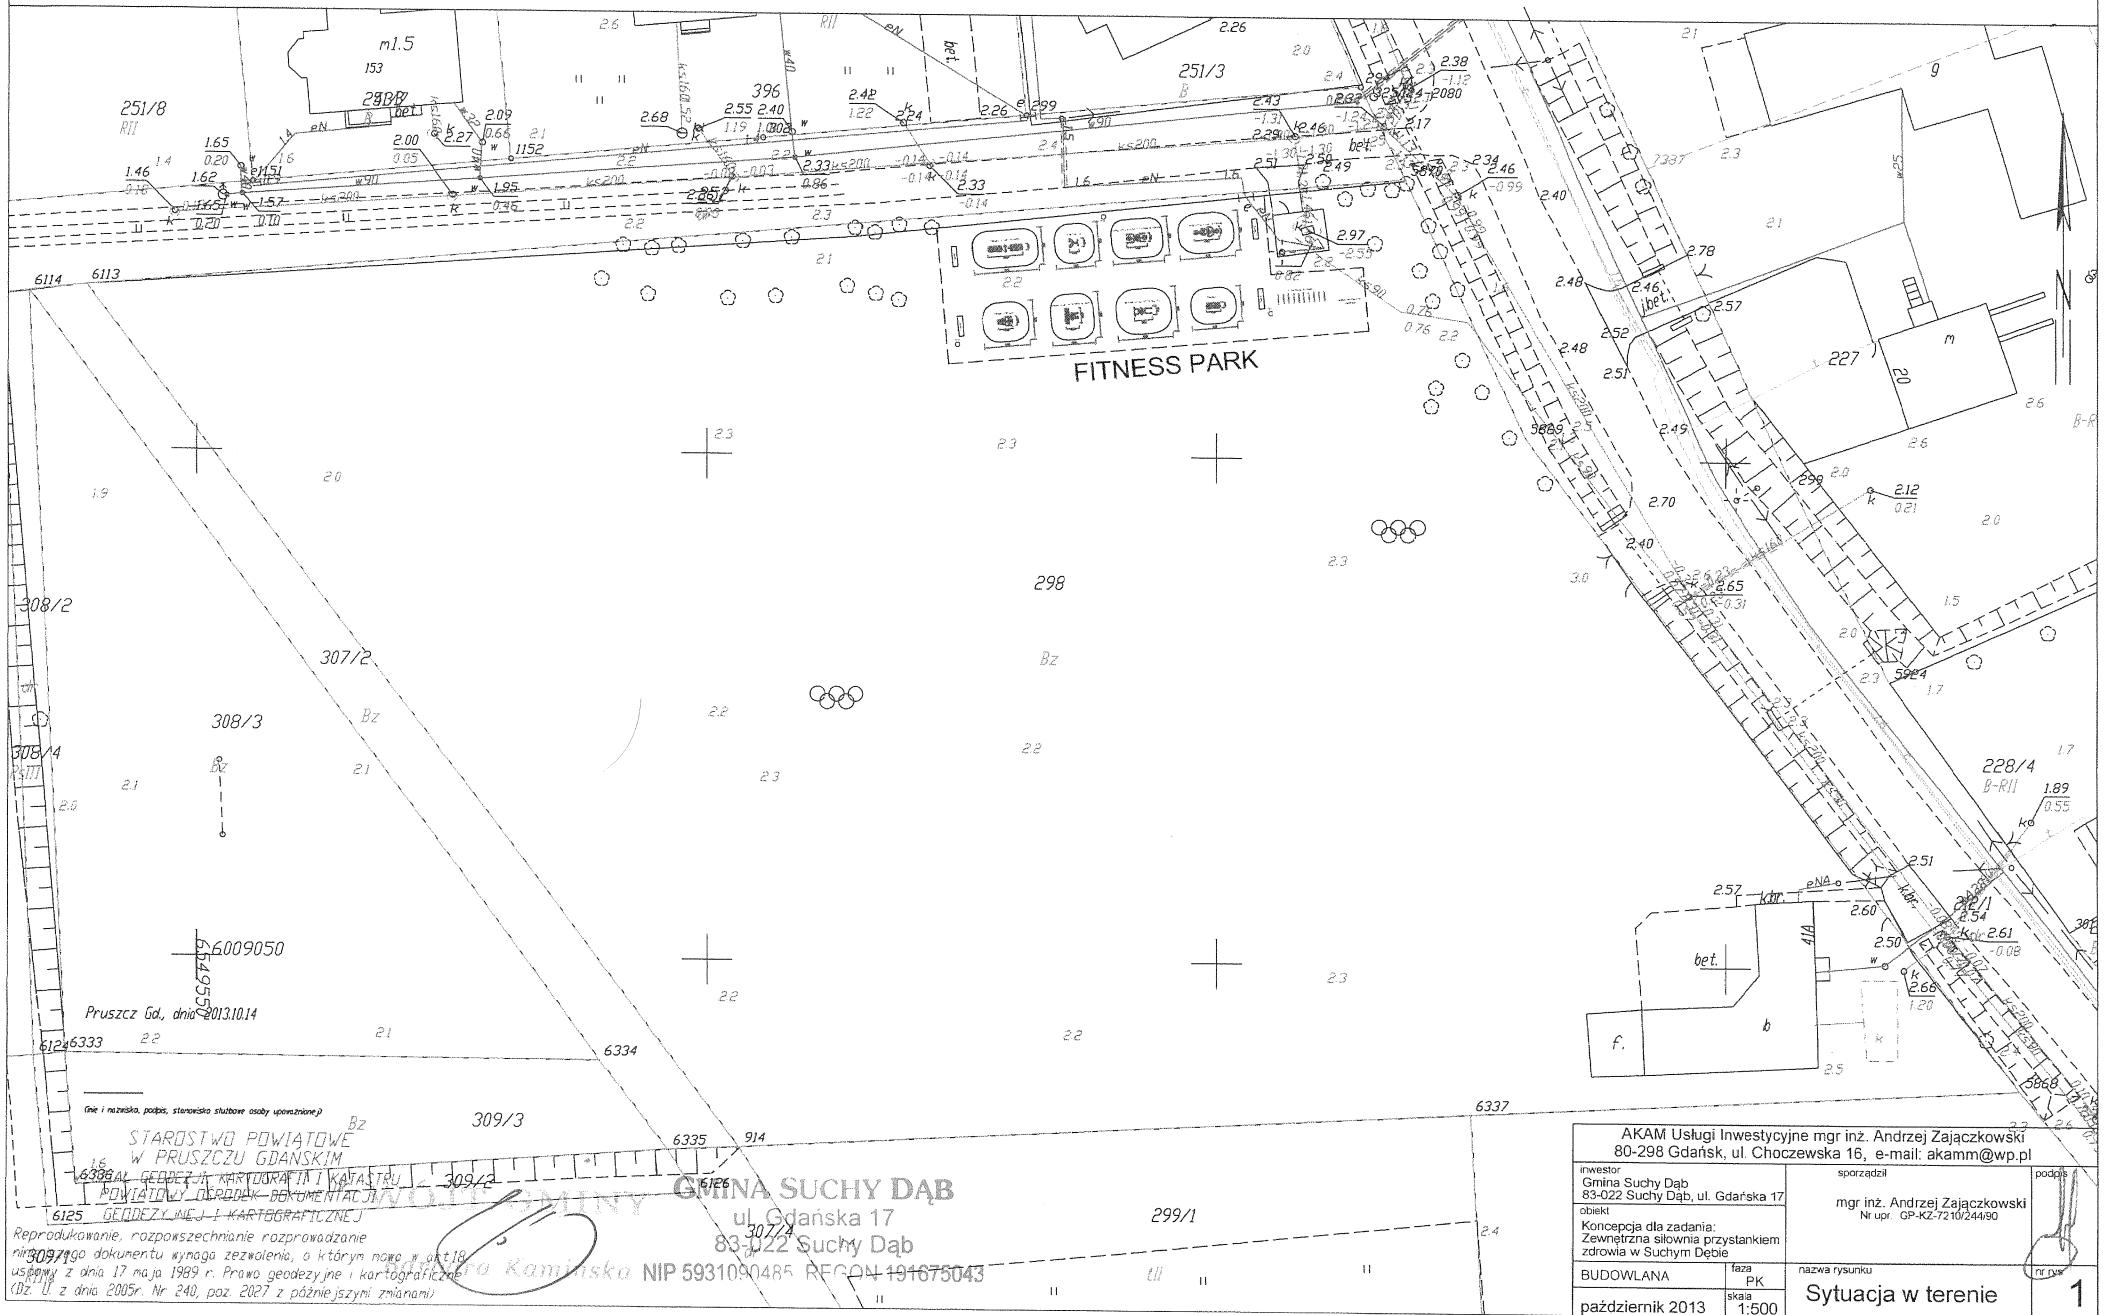

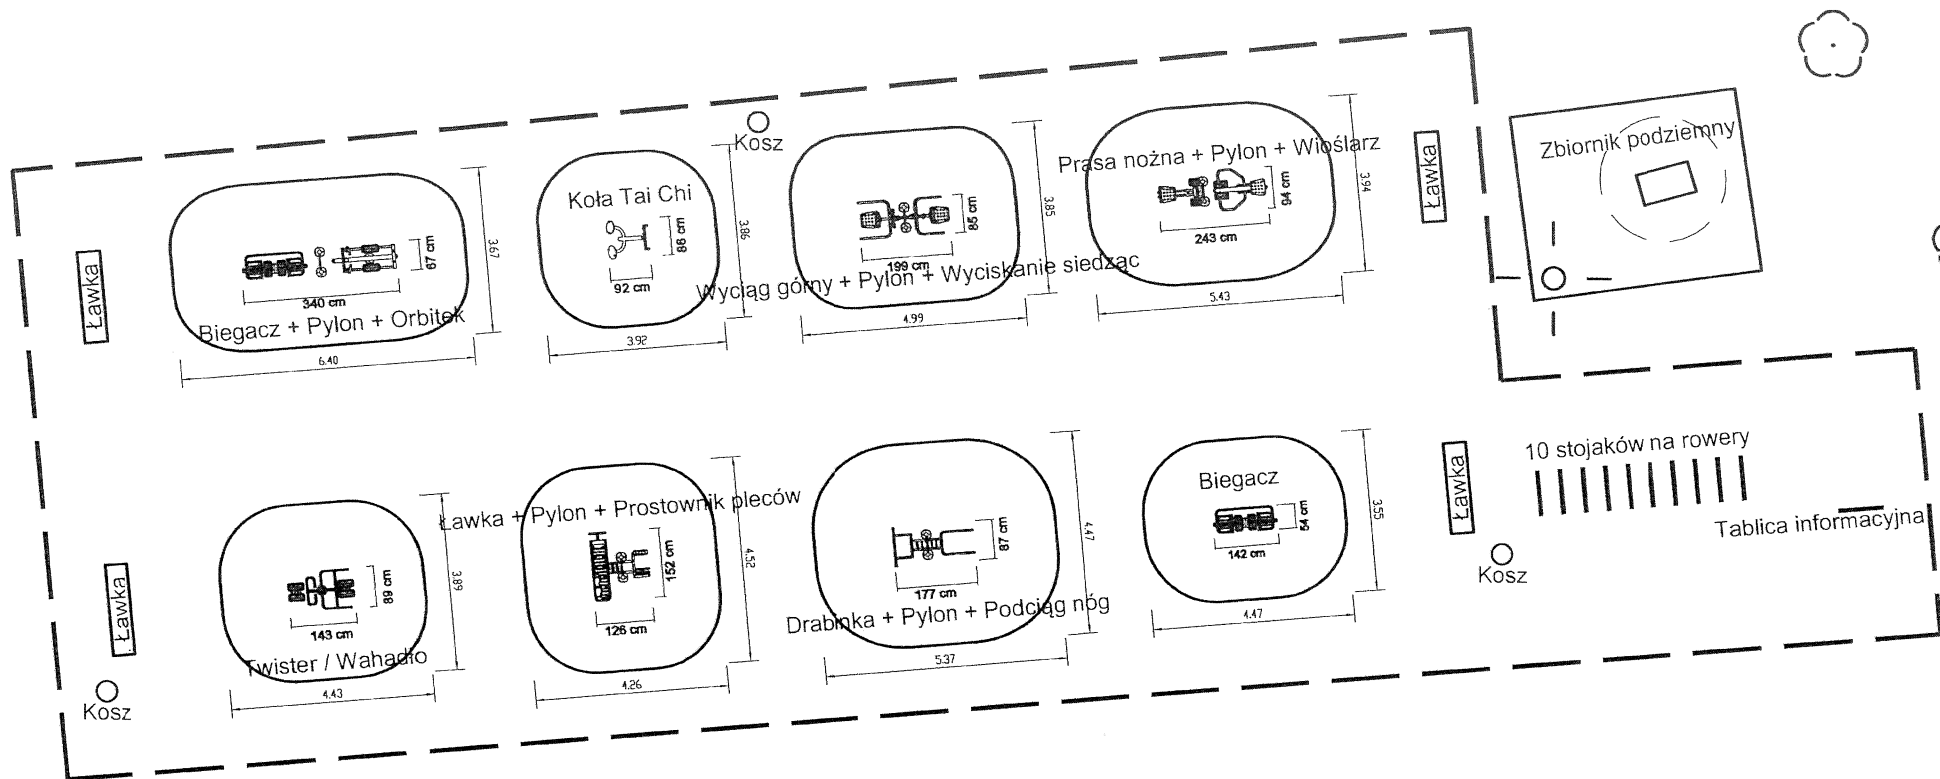

AKAM Usługi Inwestycyjne mgr inż. Andrzej Zajączkowski
80-298 Gdańsk, ul. Choczewska 16, e-mail: akamm@wp.pl

inwestor
Gmina Suchy Dąb
83-022 Suchy Dąb, ul. Gdańska 17
obiekt
Koncepcja dla zadania:
Zewnętrzna siłownia przystankiem
zdrowia w Suchym Dębnie

sporządził
mgr inż. Andrzej Zajączkowski
Nr upr. GP-KZ-7210/244/90

podpis

BUDOWLANA
październik 2013

faza
PK
skala
1:150

nazwa rysunku
Koncepcja fitness parku

nr rys.

2