




Rys. 1

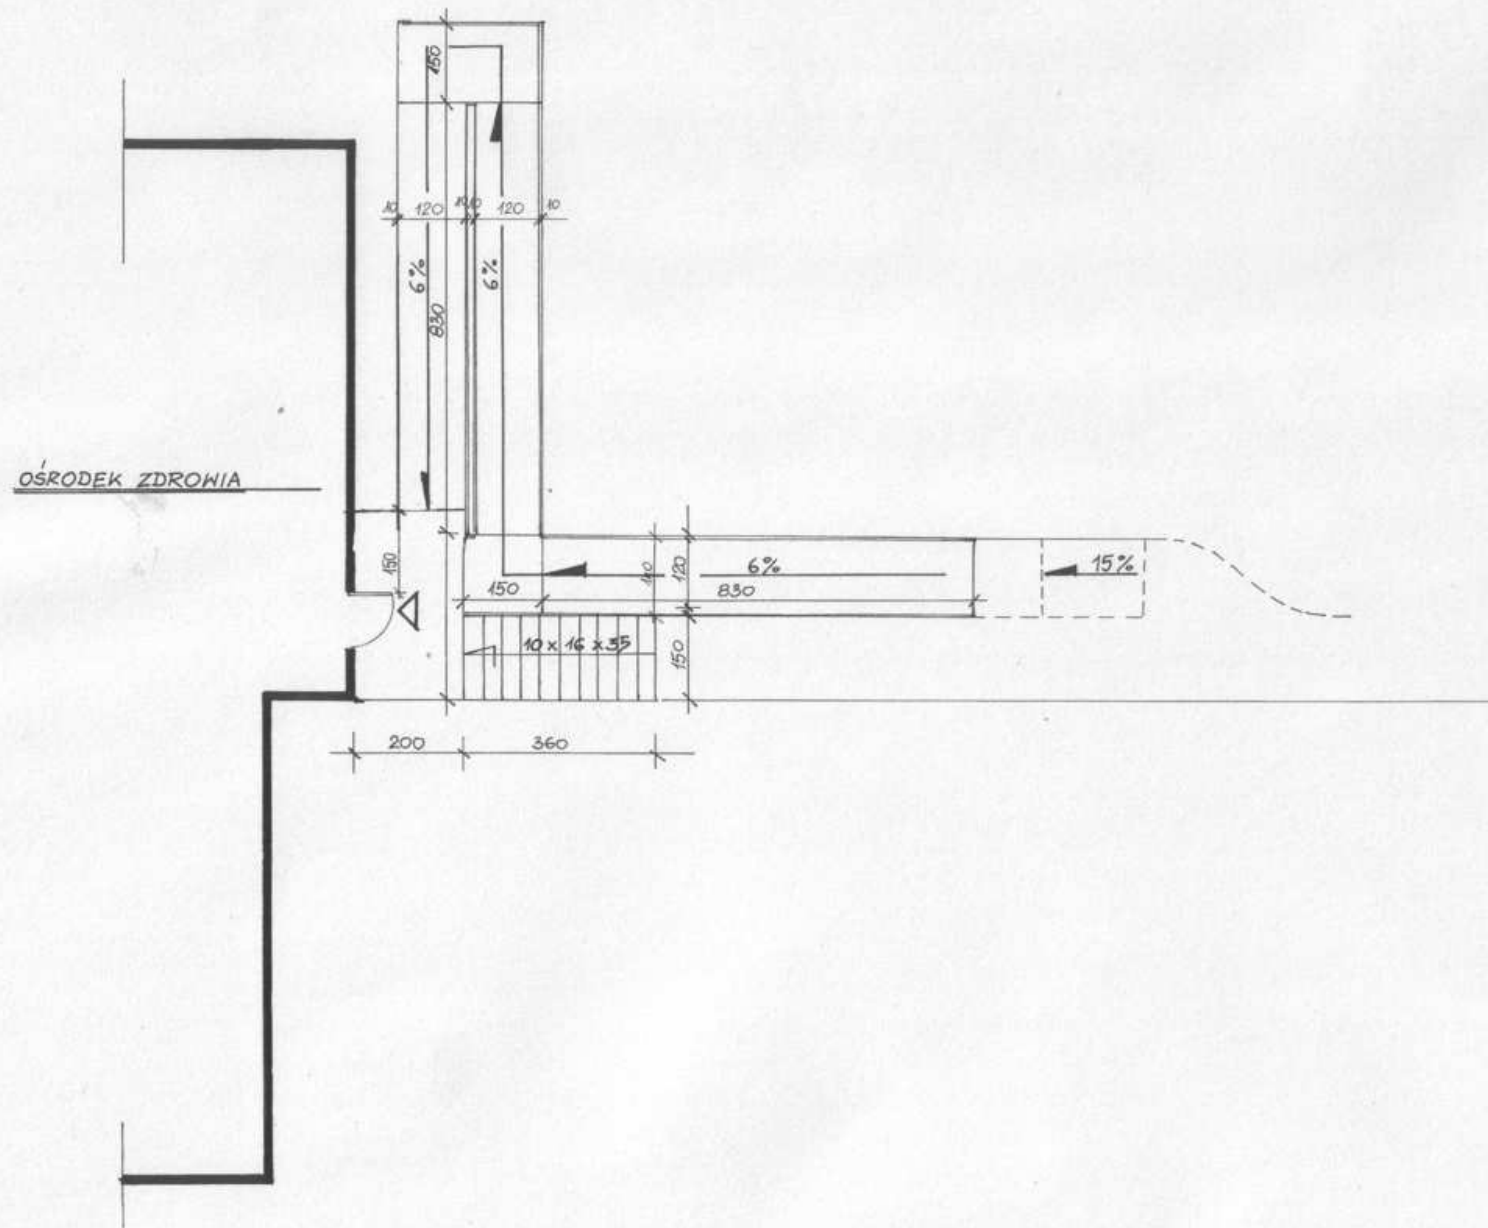


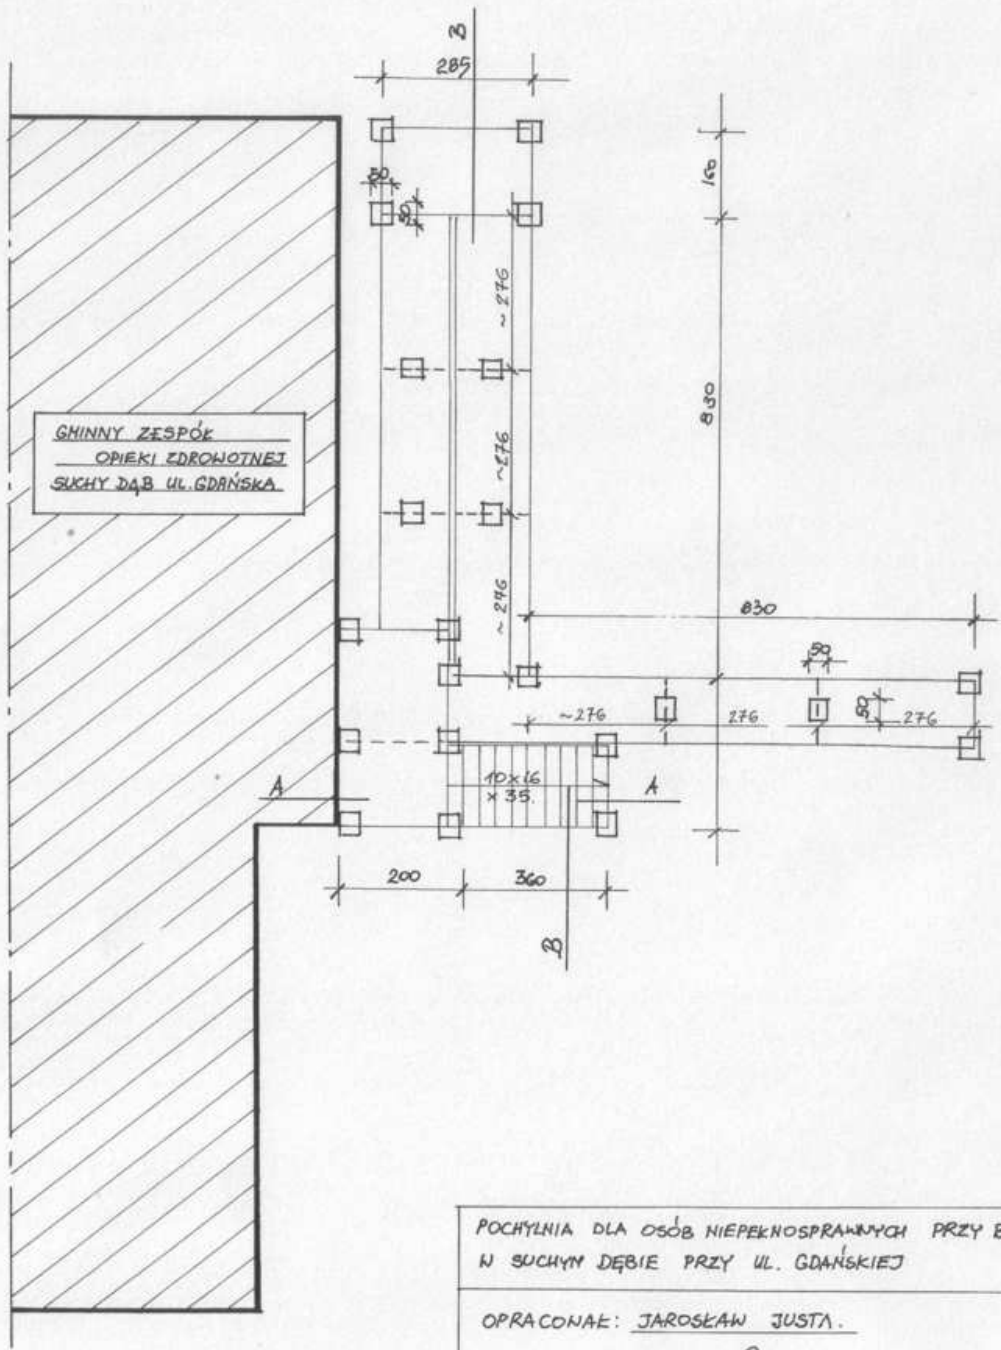


GMINNY ZESPÓK
 OPIEKI ZDROWOTNEJ
 SUCHY DĄB UL. GDAŃSKA

POCHYLNIA DLA OSÓB NIEPEKHOŚPRAWNYCH PRZY BUDYNKU GZDZ.
 W SUCHYM DĘBIE PRZY UL. GDAŃSKIEJ

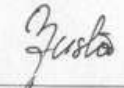OPRACOWAŁ: <u>JAROSŁAW JUSTA.</u> 	SKALA 1:50
--	---------------

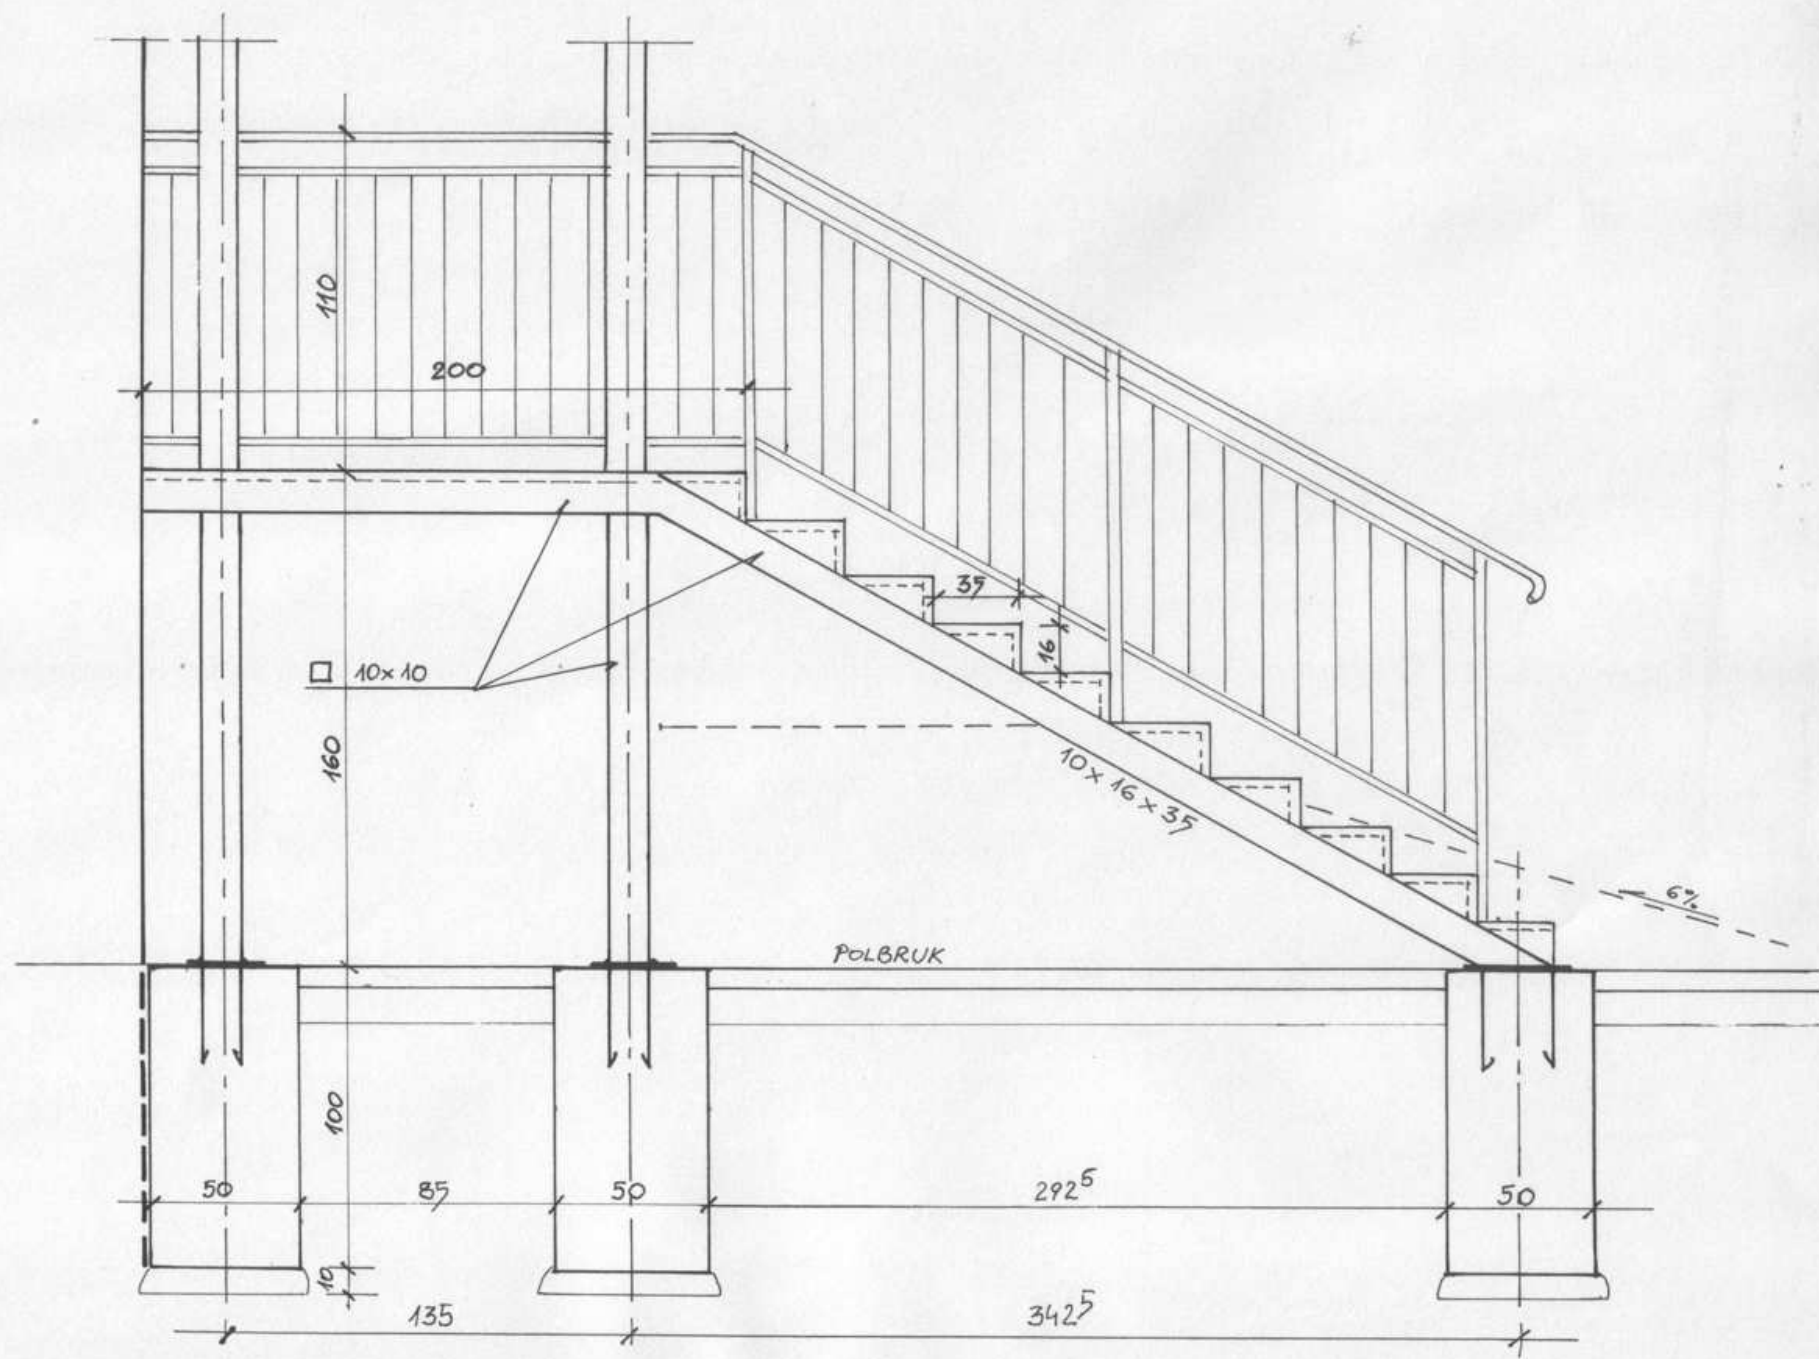

PRZEKŁĘCIE DLA OSÓB NIEPEŁNOSPRAWNYCH PRZY BUD. GZÓZ. W SUCHYM DĘBIE UL. GDAŃSKA PRZEKŁÓJ A-A	
OPRACOWAŁ: JAROSŁAW JUSTA <i>Justa</i>	SKALA 1:25

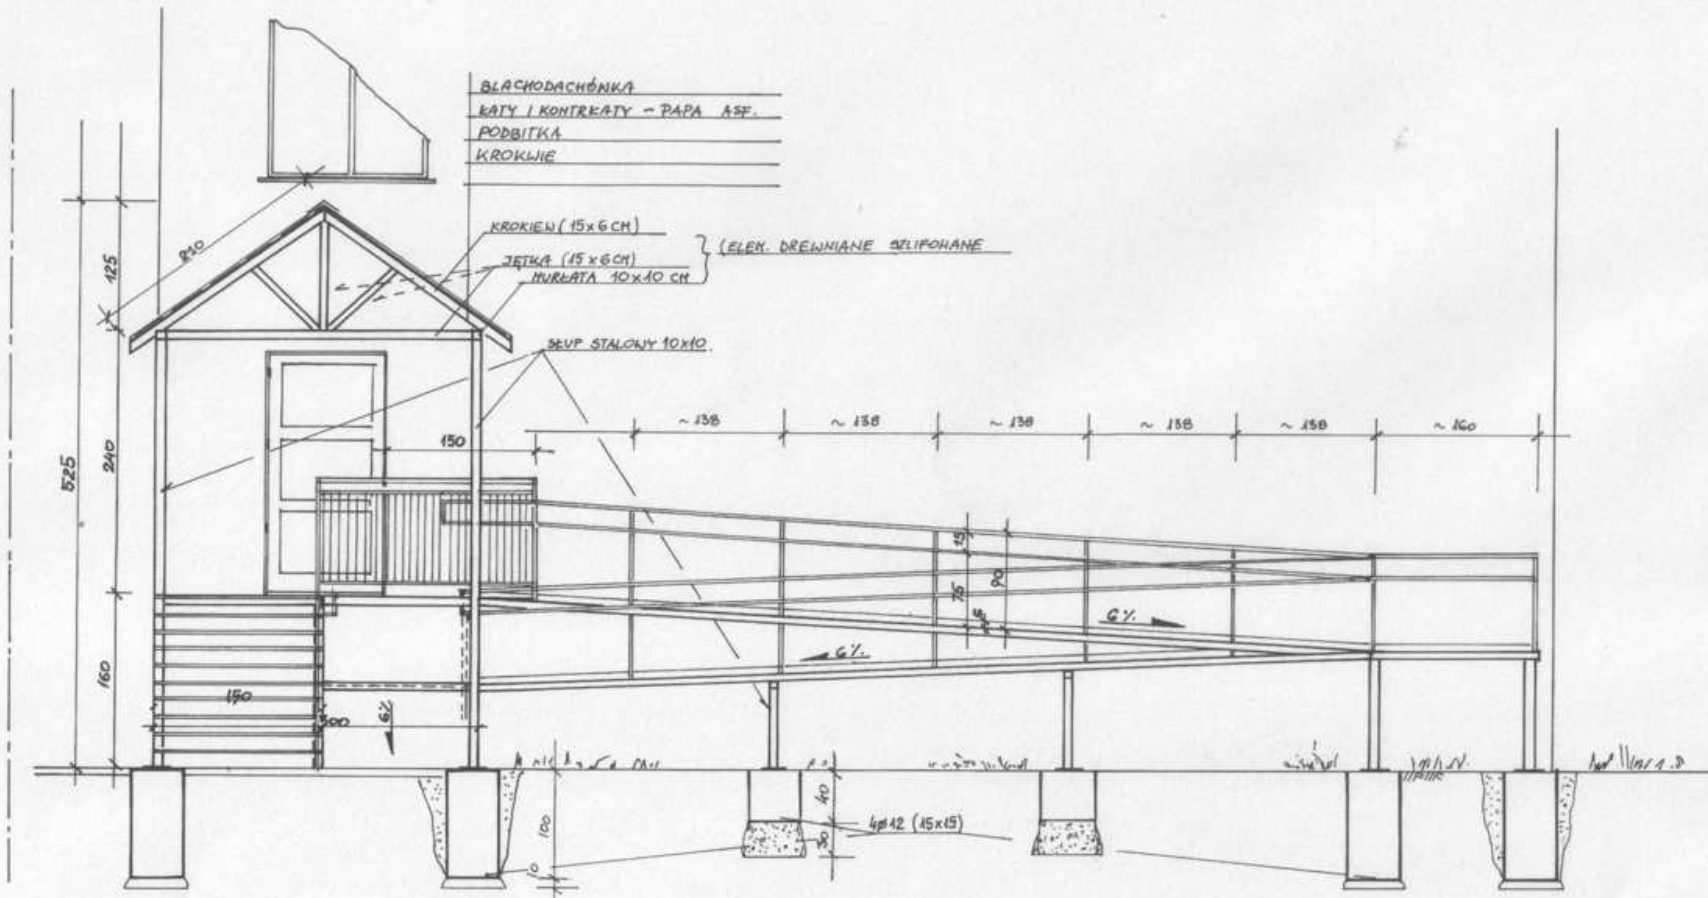

POCHYLNIA DLA OSÓB NIEPEENOSPRAWNYCH PRZY BUDYNKU GZOZ
 W SUCHYM DĘBIE PRZY UL. GOAŃSKIEJ - PRZEKRÓJ B-B

OPRACOWAŁ: JAROSŁAW JUSTA.

Justa

SKALA
 1:50