



OSIEDLE ZABUDOWY WIELORODZINNEJ - BUDYNEK C

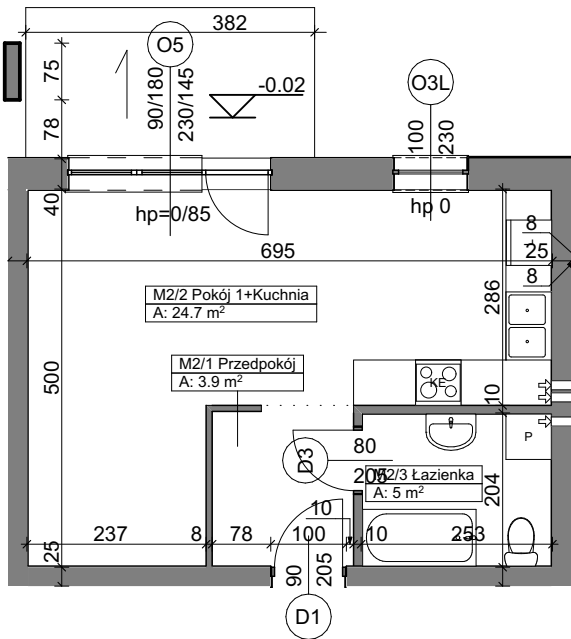


M2 Mieszkanie

Kategoria strefy	Nr	Nazwa pomieszczenia	Powierzchnia
Mieszkanie 2			
	M2/1	Przedpokój	3.92
	M2/2	Pokój 1+Kuchnia	24.69
	M2/3	Łazienka	5.02
			33.63 m²

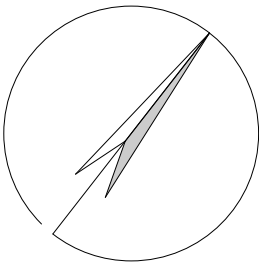

skala 1:100
1cm - 1m

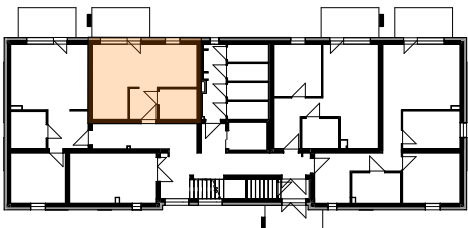

UWAGA:
Widoczne wymiary pokazują odległość pomiędzy elementami ścian bez warstw wykończenia tynkiem. Do pomiarów powierzchni przyjęto wykończenie tynku o grubości 1,5cm